雄和農村環境改善センター
耐震補強等改修電気設備工事

図 面 リ ス ト	
番　号	名　　称
E-01	電気設備工事仕様書
E-02	付近見取図，配置図，防火上主要な間仕切り位置図
E-03	幹線設備平面図
E-04	室外機分電盤(5)結線図，電力量計器盤参考結線図，幹線分岐盤参考結線図
E-05	耐震補強電気設備改修平面図
E-06	照明器具参考姿図，放送設備機器参考姿図，弱電機器参考姿図
E-07	電気設備撤去平面図
E-08	施工後照明設備平面図，施工後コンセント設備平面図，施工後弱電・火災報知設備平面図
E-09	給水設備電気設備改修平面図
E-10	空調設備改修１階平面図
E-11	空調設備改修２階平面図
E-12	空調設備改修３階平面図

秋田市建設部建築課

電　気　設　備　工　事　仕　様　書

Ⅰ　工事概要

1．工事場所　　秋田市雄和妙法寺字上大部４８番地１

2．建物概要

建　物　名	構　造	階　数	延床面積(㎡)	消防法の用途区分	備　考
農村環境改善センター棟	ＲＣ	地上３階建	729.86㎡	児童福祉施設等	

3．耐震クラス　　建築設備機器　Ｓ

4．電気工作物　　●自家用電気工作物　　○一般用電気工作物

5．電気工事士　　●第一種電気工事士　　●第二種電気工事士　　○認定電気工事従事者　　○特殊電気工事資格者

6．電気料金他　　（１）電気料金　　●施工者負担　　○別途
上記料金の支払期間は、特記無き場合は受電した日から引き渡し日までとする。
（２）保安委託費　　●施工者負担　　○別途
上記料金の支払期間は、特記無き場合は受電した日から引き渡し日を含む月までとする。
（３）電話料金　　●施工者負担　　○別途
上記料金の支払期間は、特記無き場合は引込した日から引き渡し日までとする。

Ⅱ　一般事項

1．適用範囲
設計図書および質問回答書に記載してある事項以外は、国土交通省大臣官房官庁営繕部監修公共建築工事標準仕様書（電気設備工事編　最新版　以下、標準仕様書という）および公共建築設備工事標準図（電気設備工事編　最新版　以下、標準図という）による。

2．工事関係図書
標準仕様書　第１編１．１．３～１．２．４による他、下記による。
（１）提出書類について
指示なき以外は下記の書類を提出すること。
①着工前に提出する書類　・施工計画書　・実施工程表　・工事監理用白焼き２つ折製本　１部
・施工体系図　・資格証明書等の写し　・工事実績情報登録内容確認書（受注登録）
・機器・材料製造者選定届　・納入仕様書
・総合図　・施工図　・計算書
・工事前写真　・工事前試験結果報告書　・打合せ記録
②工事中に随時提出する書類　・施工計画書
・工事報告書（月１回）　・工事施工記録書（月１回）　・工事総合進捗表（月１回）
・工事進捗記録写真（月１回）　・工事施工進捗図（月１回）
・全体実施工程表　・週間、月間工程表　・作業日報
・施工体系図　・施工体制台帳
・使用資材報告書　・納入仕様書　・試験成績報告書
・総合図　・施工図
・工事写真　・試験結果報告書　・打合せ記録
・請官庁届出書　・工事実績情報登録内容確認書（変更登録）
③下検査前に提出する書類　・工事完成届（指定用紙）　・建退共証紙貼付実績書および共済手帳の写し
・完成写真　・工事写真
・主要機器一覧表
・機器・材料製造者選定届　・納入仕様書
・試験結果報告書　・試験成績報告書
・社内検査報告書
・請官庁届出書および許可書
・資格証明書等の写し
・廃材等の処分証明書（マニフェストＥ票の写し、許可証の写し、フローチャート等）
④完成検査前に提出する書類　・下検査指摘事項書
・同上是正報告書および是正写真
⑤完成検査後に提出する書類　・完成検査写真
・完成検査指摘事項書
・同上是正報告書および是正写真
・工事完成引渡書　・工事完成受領書
（２）工事写真について
国土交通省大臣官房官庁営繕部監修「工事写真の撮り方」および下記による。ただし、詳細については監督員の指示によるものとする。
・完成写真、資材検収写真（工種別、資材別、寸法、仕様銘版）
・工事写真、廃材処分写真（積込み、運搬、処分地搬入状況）
・試験写真（絶縁、接地、照度、試運転調整等）
・検査写真（中間検査写真、完成検査写真、官庁立会検査写真）

3．工事現場管理
標準仕様書　第１編１．３．１～１．３．１０による。

4．機器および材料
標準仕様書　第１編１．４．１～１．４．６による他、下記による。
本工事に使用する機器および材料は、Ⅵ 工事機材から選定し、速やかに機器・材料製造者選定届を提出すること。

5．施工
標準仕様書　第１編１．５．１～１．５．７による他、下記による。
（１）技能士の適用範囲は端末処理作業、後打ちアンカー作業、ケミカルアンカー作業とする。
（２）現場で溶接作業を行う溶接工はＪＩＳＺ３８０１に基づく（社）日本溶接協会の管溶接の資格を有する者とする。

6．試験
標準仕様書記載の試験および、監督員の指示するものとする。

7．工事検査および技術検査
標準仕様書　第１編１．６．１～１．１．６．２による他、「秋田市建設工事検査規程」による。

8．完成図等
標準仕様書　第１編１．７．１～１．１．７．３による他、下記による。
（１）完成図書類（標準仕様書および、監督員の指示による。）
●完成図書（電子納品）
●ＣＤ、ＤＶＤ（●竣工図　●施工図　●納入仕様書　●取扱説明書　●工事写真）　3部
●完成図書
○黒表紙製本　（●竣工図　●施工図　●納入仕様書　●取扱説明書）　部
●簡易製本　1部
●Ａ４版青焼き２つ折製本（●竣工図　●施工図　●竣完成図）　2部
（２）附属品（予備品含む）
附属品（予備品含む）、保守工具は引継目録を添えて提出すること。また鍵・弁等に取り付ける名称札はプラスチック製とし、彫り込み文字とする。
予備品において、ヒューズ、避雷器類は、各盤ごとに現用品の２０％以上、また、種別ごとに１組以上を具備すること。

9．かし担保
かし担保は、工事請負契約書による。

10．その他
本工事に必要な各種申請手続等はすべて請負者において行うこと。

Ⅲ　共通事項

1．他業種との工事区分　　特記なき以外は下記は本工事とする。
（１）梁・床・壁貫通部のスリーブ
（２）壁埋込型器具類の仮枠
（３）天井埋込型器具類下地の墨出し
（４）軽量鉄骨（天井・壁とも）の機器取付け用の補強
（５）吊りボルト用インサート

2．スリーブ　　特記なき以外は外壁の地中部等の水密を要する部分は鋼付鋼管、その他は亜鉛めっき鋼板とする。

3．ハンドホール　　（１）特記なき以外はブロック型埋設表示板付とし、配管取付加工（ベルマウス、止水スリーブ等）を工場で行うこと。
（２）ハンドホール内ではケーブルに余長を設けること。
（３）蓋の表示は下記のとおりとする。
「電　」……一般電気設備　　「高圧」……高圧電力用設備
「電気」……電力用設備　　「弱電」……通信、電話用等

4．接地　　接地埋設標はステンレス製とし、文字、数値は刻印とする。

5．土工事関連　　国土交通省大臣官房官庁営繕部監修公共建築工事標準仕様書（建築工事編　最新版）第３章「土工事」による。

6．耐震施工　　設備機器の固定は、「建築設備耐震設計・施工指針（国土交通省国土技術政策総合研究所監修）」による。

7．アンカー　　（１）機器固定のアンカーボルトの場合には、着工前に耐震計算書を提出すること。
（２）屋外に施工する場合はステンレス製とし、シーリングを確実に行うこと。

8．シーリング　　シーリング材は原則として変成シリコーン（ＭＳ－２程度）とし、シーリング材およびプライマーの選定および施工は国土交通省大臣官房官庁営繕部監修公共建築工事標準仕様書（建築工事編　最新版）による。

9．再使用機器　　本工事に再使用機器を使用する場合は、取外清掃後正常に作動することを確認すること。

10．天井点検口　　特記なき以外は４５０×４５０、アルミ製、目地枠とする。

11．キュービクル　　特記なき以外は下記によるものとする。
（１）抵抗の測定が容易な構造とし、負荷接続用端子台を実装すること。
（２）変圧器の容量アップが可能な構造とすること。
（３）計器は広角型とする。
（４）導電部の接続部には、締付けの確認マークをつけること。ただし、制御回路および補助回路は除く。

12．盤類　　標準盤およびホーム分電盤はメーカー標準によるものとし、製作盤は下記によるものとする。
（１）扉のハンドル形状は監督員の指示によるものとし、２００番とする。ただし、シリンダー錠は３００番とする。
（２）圧着端子は丸型とし、制御回路等の配線には線番号を付けること。
（３）塗装は指定色焼付塗装とし、塗装色の指示なきは２．５Ｙ９／１とする。
（４）盤内扉の固定方法はワンタッチ式とし、ローレットビスおよびビス止め方式としないこと。
（５）天井裏まで予備の立上り配管（Ｅ２５×２＋Ｅ５１×２程度）を施工すること。詳細は監督員の指示による。

13．位置ボックス　　特記なき以外は４角中浅アウトレットボックスとする。

14．配線器具　　（１）特記なき以外は大角型とし、スイッチはネーム入り、プレートは新金属とする。
（２）コンセントの送り端子は使用しないこと。

15．２００Ｖ機器　　照明器具を含む２００Ｖ機器には両切りスイッチを使用し、接地線を施すこと。

16．ダウンライト　　特記なき以外は蛍光ランプと同色のランプとする。

17．拡声設備　　（１）マイクロホンの接続はキャノンタイプコネクターとする。
（２）非常用放送設備の性能基準の部分については、着工前に計算書、着工後に音圧測定結果報告書を提出すること。

18．テレビ共同受信設備　　アンテナマストは耐風速６０（ｍ/ｓ）以上とし、着工前に計算書を提出すること。

19．避雷設備　　支持管は耐風速６０（ｍ/ｓ）以上とし、着工前に計算書を提出すること。

20．屋外等の仕様　　屋外および地下ピットに用いる支持金具、ボルト、ナット、ビス類はすべてステンレス製もしくは溶融亜鉛メッキ製とする。
また、ステンレス製電線管は厚鋼ねじなし、つや無し仕上とする。

21．配管等の塗装　　特記なき以外は露出配管、露出ボックス、支持金物は指定色で塗装すること。また、屋外の露出ボックス等は指定色で焼付塗装すること。

22．保温・結露防止　　外部に面する壁および天井で、発泡プラスチック保温材の打ち込み個所に取り付ける位置ボックス等は保温、結露防止処理をすること。また、水廻りおよび屋上階の床への打込配管は避けること。

23．ケーブル保護　　ケーブル工事において配線の立上がり・立下がりは電線管で保護すること。

24．二重天井内配線　　ケーブル工事において二重天井内配線はケーブル支持配線とする。

25．導入線の挿入　　本工事で使用しない新設配管には導入線（ＥＭ－ＩＥ１．６）を挿入すること。

26．機器等の表示　　（１）盤内の制御機器（サーモ、タイマー等）には、系統名称を記入すること。
（２）電灯のジョイントボックスおよびコンセントには盤名称、回路番号を表示すること。
（３）発電機回路の場合、プレート、二重床用ケーブル接続器および二重床用テーブルタップには、一般電源回路と区別がつくよう回路種別の表示をすること。

27．ケーブルマーク　　特記なき以外は下記によるものとし、詳細は監督員の指示による。
（１）プラスチック製　彫刻文字　ビニール被覆結束紐付
盤、プルボックス、ハンドホール内およびケーブルの防火区画貫通部の前後、ケーブルラック上のケーブル３０ｍ以下毎に取付けること。
表面に分類（電灯幹線等）と線種および施工年月、裏面に始点と終点（盤名等）を記すこと。
用途別のケーブルマークの色別は下記のとおりとする。

分　類	地　色	文字色
高　圧	赤	黒
電　灯	白	黒
動　力	青	白
弱　電	黄	黒
火　報	橙	黒

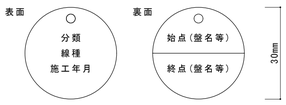

（２）ファイバー製　シール文字　結束紐付
電灯分電盤の各回路に取付けること。
地色は白、文字色は黒、表面に回路番号と負荷名称、裏面に線種を記すこと。

Ⅳ　仮設工事

1．現場事務所　　●有り　　○無し

2．工事電力および用水　　工事用電力　構内既存施設　●利用できない　○利用できる（有償）
工事用水　構内既存施設　●利用できない　○利用できる（有償）

3．工事表示板の設置　　監督員が指定する位置に一箇所設置する。
表示時期は工事着工時から完成時までとする。
表示板の形式

建　築　工　事　の　表　示	
工　事　名　称	工事名称
構　造　規　模	構造規模（設備のみの工事では省略）
工　事　期　間	平成○○年○○月○○日　～　平成○○年○○月○○日
建　築　主	秋田市長　○○○○
設　計　者	秋田市建設部建築課
工事監督者	秋田市建設部建築課　電気設備担当　TEL018-866-2136
工事施工者	○○○○○○○○○　○○○○　TEL000-000-0000

（１）表示板は、風圧に耐えるよう配慮すること。
（２）地色は、マンセル記号１ＧＹ７．５／８とし黒文字（角ゴシック）で表現する。
（３）表示板の大きさ
●１号　（横　180cm×縦　90cm）　○２号　（横　240cm×縦　120cm）
○３号　（横　360cm×縦　180cm）　○その他　（横　90cm×縦　60cm）

4．その他　　（１）建設リサイクル法の対象の場合は、同法遵守指導としての「届出(通知)済シール」を建設業許可標識に貼り付けること。
（２）建設業退職金共済制度の対象の場合は、「建設業退職金共済制度適用事業主工事現場標識」の掲示をすること。

Ⅴ　機器取付高さ

機器取付高さは下表を標準とするが、現場の状況に応じて監督員と協議すること。

	名　称		測　点	取　付　高　（ｍｍ）
幹線	取引用計器		床　上～窓中心	１,３００
	引き込み用開閉器		床　上～中　心	１,３００
	警報盤		床　上～中　心	１,５００
	分電盤		床　上～中　心（床上～上端）	１,５００（１,９００以下）
電灯	スイッチ	（一　般　用）	床　上～中　心	１,３００
	スイッチ	（和　室　用）	〃	１,２００
	スイッチ	（バリアフリー）	〃	３５０～１,２００
	コンセント	（一　般　用）	〃	３００
	コンセント	（和　室　用）	〃	２００
	コンセント	（バリアフリー）	〃	３５０～　４００
	コンセント	（台　上）	台　上～下　端	１５０
	コンセント	（機械室等）	床　上～中　心	６００～１,０００
	ブラケット	（一　般　用）	〃	２,１００～
	ブラケット	（階段踊場）	〃	２,５００～
	ブラケット	（ミ　ラ　ー）	鏡上端～中　心	１５０
	非難口誘導灯		床　上～下　端	１,５００以上
灯	通路誘導灯		床　上～上　端	１,０００以下
動力	制御盤	（壁　掛　型）	床　上～中　心（床上～上端）	１,５００（１,９００）以下
	手元開閉器		床　上～中　心	１,５００
	操作スイッチ		〃	１,３００
電話	集合保安器盤		天　井～上　端	２００
	端子盤	（廊下、室内）	床　上～下　端	３００
	壁付アウトレット	（一　般　用）	床　上～中　心	３００
	壁付アウトレット	（和　室　用）	〃	１５０
時計	壁掛型時計		〃	１,５００
	壁付子時計		〃	天井高×０．８～０．９（体育館は別途）
拡声	壁掛型スピーカー		〃	天井高×０．８～０．９
	壁付アッテネーター		〃	１,３００
呼出表示	表示盤		〃	天井高×０．９
	壁付発信機		〃	１,３００
	ベル、ブザー、チャイム		〃	天井高×０．９
	壁付押ボタン	（一　般　用）	〃	１,３００
	壁付押ボタン	（バリアフリー）	〃	３５０～１,２００
	壁付インターホン	（一　般　用）	床　上～中　心	１,３００
	壁付インターホン	（バリアフリー）	〃	３５０～１,２００
	壁付アウトレット	（一　般　用）	〃	３００
	壁付アウトレット	（和　室　用）	〃	２００
テレビ	機器収容箱		天　井～上　端	２００
	直列ユニット	（一　般　用）	床　上～中　心	３００
ビ	直列ユニット	（和　室　用）	〃	２００

Ⅵ　工事機材

本工事に使用する機器および材料は、下記の製造業者の中から選定すること。ただし、記載されていない　品目、製造業者および同等品等については事前に書類を提出し、監督員の承諾を得ること。
完成図書の納入にあたっては、電子納品に対応すること。

電線・ケーブル	ＪＩＳマーク表示品
耐火・耐熱ケーブル	（社）日本電線工業会規格適合品、準拠品
通信用ケーブル	（社）日本電線工業会規格適合品、準拠品
電線管・電線管付属品	ＪＩＳマーク表示品
波付硬質合成樹脂管	ＪＩＳマーク表示品
プルボックス	国土交通省仕様
照明器具	ＪＩＳマーク表示品
ＨＩＤ灯	ＪＩＳマーク表示品
非常用照明器具	（社）日本照明器具工業会規格適合品
誘導灯器具	（社）日本電気協会誘導灯認定委員会認定品
配線器具	ＪＩＳマーク表示品
製作盤	東和、山彫、かわでん、古川
標準盤	日東、パナソニック、テンパール
ホーム分電盤	（社）日本配線器具工業会住宅用分電盤規格適合品
配線用遮断器	三菱、富士、パナソニック、東芝、日立、テンパール、日幸、戸上、日東、寺崎
電磁開閉器	三菱、富士、パナソニック、東芝、日立、戸上、安川、春日
計器、継電器等	ＪＩＳマーク表示品
高圧負荷開閉器	戸上、三菱、富士、東芝、エナジーサポート、日本高圧
高圧遮断器	三菱、富士、明電舎、日立、愛知、東芝、安川、戸上
変圧器	三菱、富士、明電舎、日立、愛知、東芝、安川、ダイヘン、高岳、利昌
進相コンデンサ	三菱、ニチコン、指月、東芝、日新、利昌
直列リアクトル	三菱、ニチコン、指月、東芝、日新、利昌
発電機	三菱、富士、明電舎、川崎、東芝、西芝、安川
蓄電池	ＧＳユアサ、古河、パナソニック
電気時計	シチズン、パナソニック、セイコー
拡声装置	ビクター、パナソニック、ＴＯＡ
テレビ共同受信	ＤＸ、マスプロ、八木
インターホン	アイホン、パナソニック、東芝
電話交換装置・電話機	日立、富士通、ＮＥＣ、東芝、岩崎、ＮＴＴ
火災報知機	能美、ホーチキ、パナソニック、ニッタン
避雷針	国土交通省仕様
ハンドホール	コンクリート製品でのＪＩＳ認定工場
ハンドホールの蓋	国土交通省仕様
パネルヒーター	日本シーズ線、インターセントラル
遠赤外線ヒーター	日本シーズ線、インターセントラル、日精オーバル
ロードヒーター	三菱、富士古河、北日本
防火区画貫通処理材	国土交通大臣認定品

秋田市建設部建築課	件名	雄和農村環境改善センター耐震補強等改修電気設備工事					種別	電気設備工事仕様書	特記
	課長		参事		設計		縮尺	NON	
							設計年月日	H27.07	年度 H27

12 枚ノ内　図面番号 1　区分 E

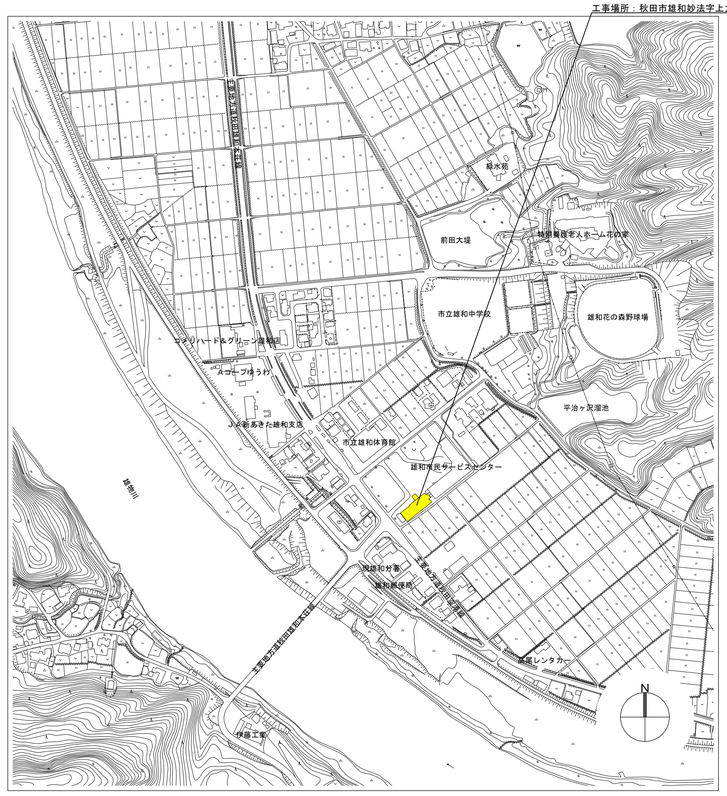
工事場所：秋田市雄和妙法字上大部４８番地１
雄物川
雄和農村環境改善センター
雄和体育館
雄和保健福祉センター
市立雄和中学校
雄和花の森野球場
前田大堤
特別養護老人ホーム花の家
平治ヶ及湿地
JA秋あきた雄和支店
ふるさと広場
ゴルフハード&グリーン雄和
ふるさと広場うわ
雄和総合支所
雄和保健センター
雄和ふるさと交流館
雄和ふるさと交流館おばこの湯
雄和ふるさと交流館ふれあいの里
雄和ふるさと交流館ふれあいの里
雄和ふるさと交流館ふれあいの里

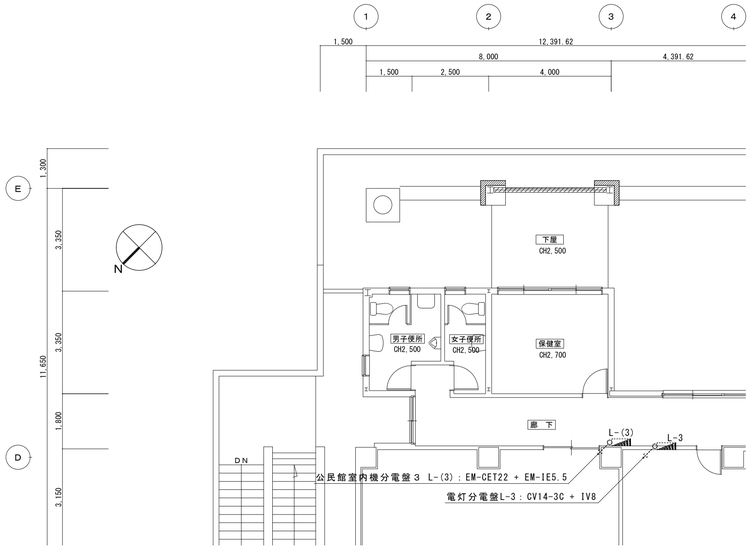

施工前　幹線設備３階平面図　S=1/100

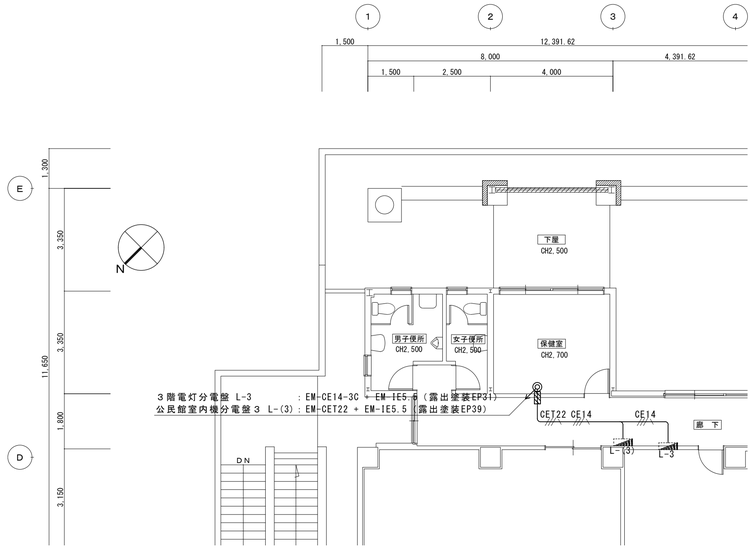

施工後　幹線設備３階平面図　S=1/100

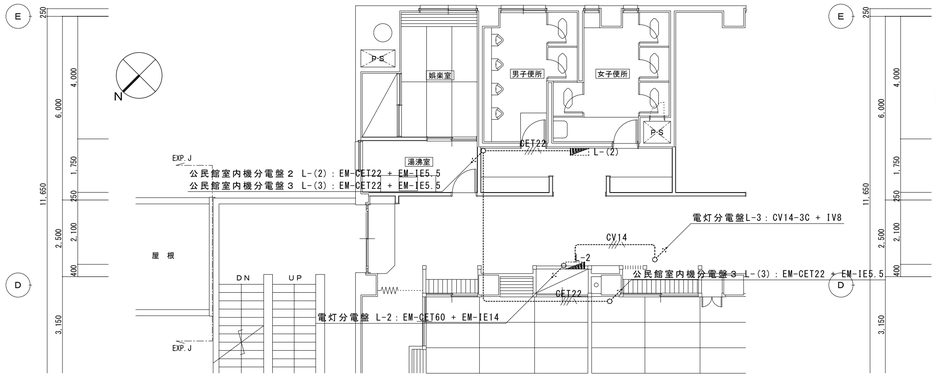

施工前　幹線設備２階平面図　S=1/100

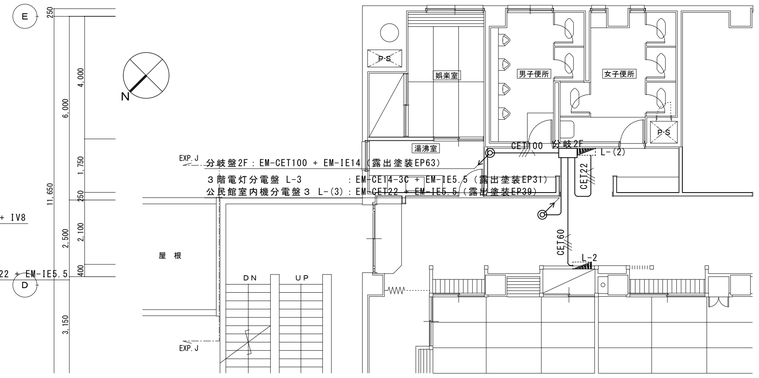

施工後　幹線設備２階平面図　S=1/100

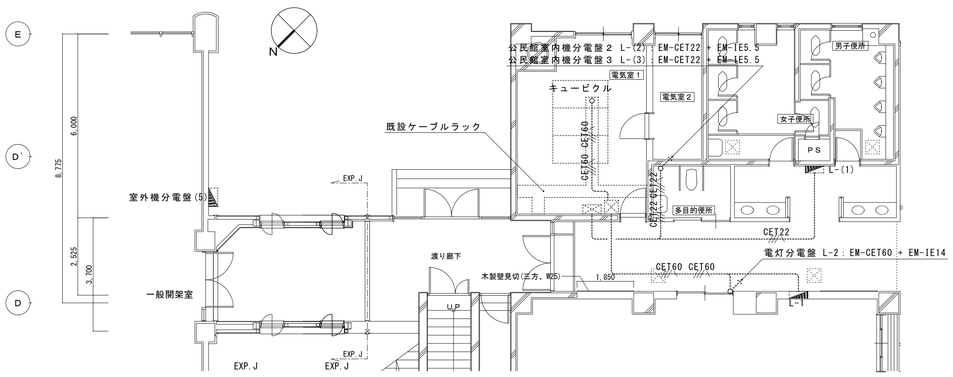

施工前　幹線設備１階平面図　S=1/100

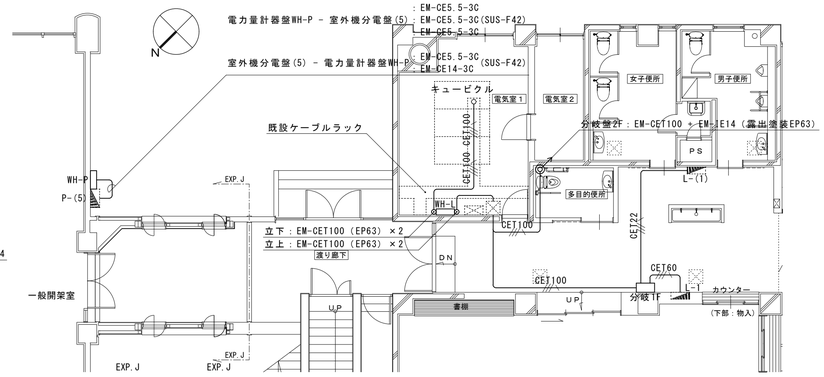

施工後　幹線設備１階平面図　S=1/100

施工概要

１階と２，３階の使用電力料金を分けられるようにするため，幹線の系統を更新すること。
既設配線を撤去し，幹線を新設すること。
停電作業時には，電気主任技術者の立会いをすること。

配線例

記　号	線　種	保護管	備　考
CV14	CV14-3C + IV8		既設
CET22	EM-CET22 + EM-IE5.5		既設
CET60	EM-CET60 + EM-IE14		既設
CE14	EM-CE14-3C + EM-IE5.5		新設
CET22	EM-CET22 + EM-IE5.5		新設
CET60	EM-CET60 + EM-IE14		新設
CET100	EM-CET100 + EM-IE14		新設

設備凡例

記　号	名　称　・　仕　様	備　考
	キュービクル	既設．L-1とL-2の幹線を更新すること
	空調配電盤(2)	
L-1	電灯分電盤　１階	既設，幹線を接続し直すこと
L-2	電灯分電盤　２階	既設，幹線を接続し直すこと
L-3	電灯分電盤　３階	既設，幹線を接続し直すこと
L-(1)	電灯分電盤　公民館室内機分電盤１階	既設，幹線を接続し直すこと
L-(2)	電灯分電盤　公民館室内機分電盤２階	既設，幹線を接続し直すこと
L-(3)	電灯分電盤　公民館室内機分電盤３階	既設，幹線を接続し直すこと
P-(5)	動力分電盤　室外機分電盤(5)	
分岐1F	幹線分岐盤　１階	新設．幹線分岐盤参考結線図参照
分岐2F	幹線分岐盤　２階	新設．幹線分岐盤参考結線図参照
WH-L	電力量計器盤　電灯回路 電力量計(検定付)単相３線30A×２共，変流器等共	新設．電力量計器盤WH-L参考結線図を参照
WH-P	電力量計器盤　動力回路 電力量計(検定付)三相３線30A共， 電力量計(検定付)三相３線120A共	新設．電力量計器盤WH-P参考結線図を参照
	プルボックス	既設
	ケーブルラック	既設
	防火区画貫通処理　コア抜きφ50程度共	新設
	配管立上げ　コア抜き共，防火区画貫通処理共	

秋田市建設部建築課	件名	雄和農村環境改善センター耐震補強等改修電気設備工事					種別	幹線設備平面図	
	課長		参事		設計		縮尺	S=1/100	
							設計年月日	H27.07	年度 H27

特記
配線施工時，図面記載外の箇所においても，防火上主要な間仕切りを通過する場合は，防火区画貫通処理を施すこと。

12 枚ノ内　図面番号 3
区分 E

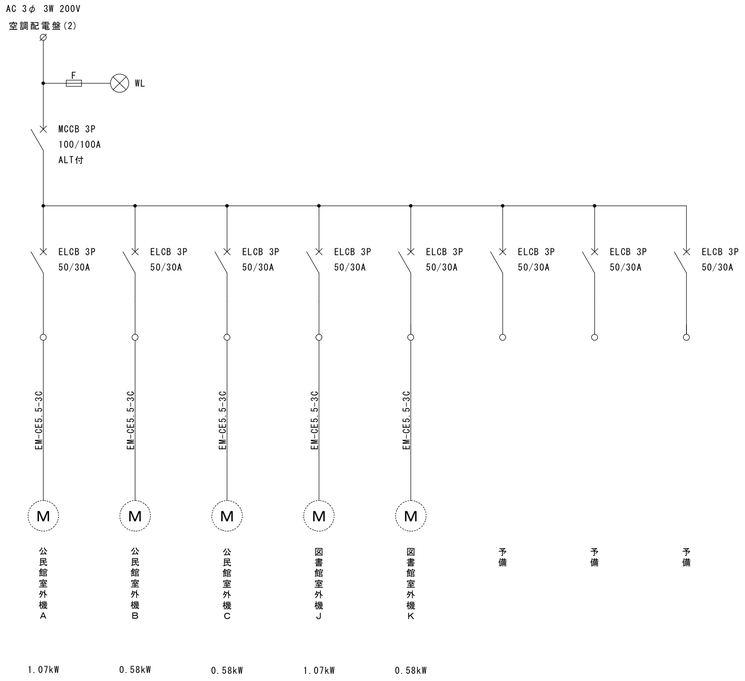

施工内容

回路「公民館室外機Ｂ」ELCB 3P50/30A×１を撤去すること。
公民館室外機Ａ，ＢおよびＣの結線を外し，新設する電力量計器盤WH-Pからの配線(EM-CE5.5-3C×3)に接続すること。

施工前　室外機分電盤(5)結線図　S=NON

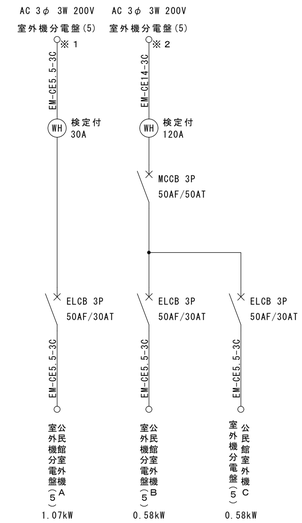

盤仕様

屋外露出　SUS製　鍵付き
W600×H800×D200程度
収納盤参考型番：SOM-26B
遮断器組込，電力量計組込

電力量計器盤WH-P　参考結線図　S=NON

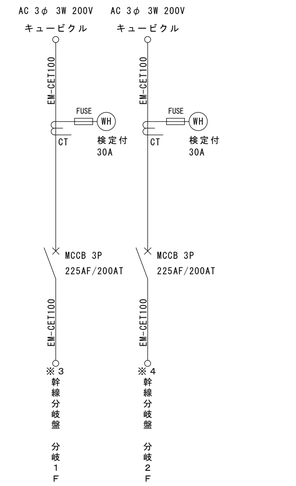

盤仕様

屋内露出　鋼板製　鍵付き
W600×H1,000×D200程度
収納盤参考型番：M-27B
遮断器組込，電力量計組込

電力量計器盤WH-L　参考結線図　S=NON

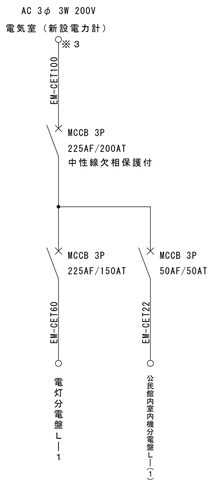

盤仕様

屋内露出　鋼板製　鍵付き
W500×H500×D160程度
収納盤サイズ参考型番：B16-55
遮断器組込

幹線分岐盤　分岐1F　参考結線図　S=NON

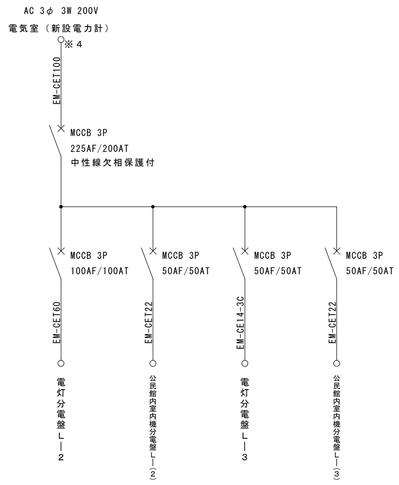

盤仕様

屋内露出　鋼板製　鍵付き
W700×H600×D160程度
収納盤サイズ参考型番：B16-76-1
遮断器組込

幹線分岐盤　分岐2F　参考結線図　S=NON

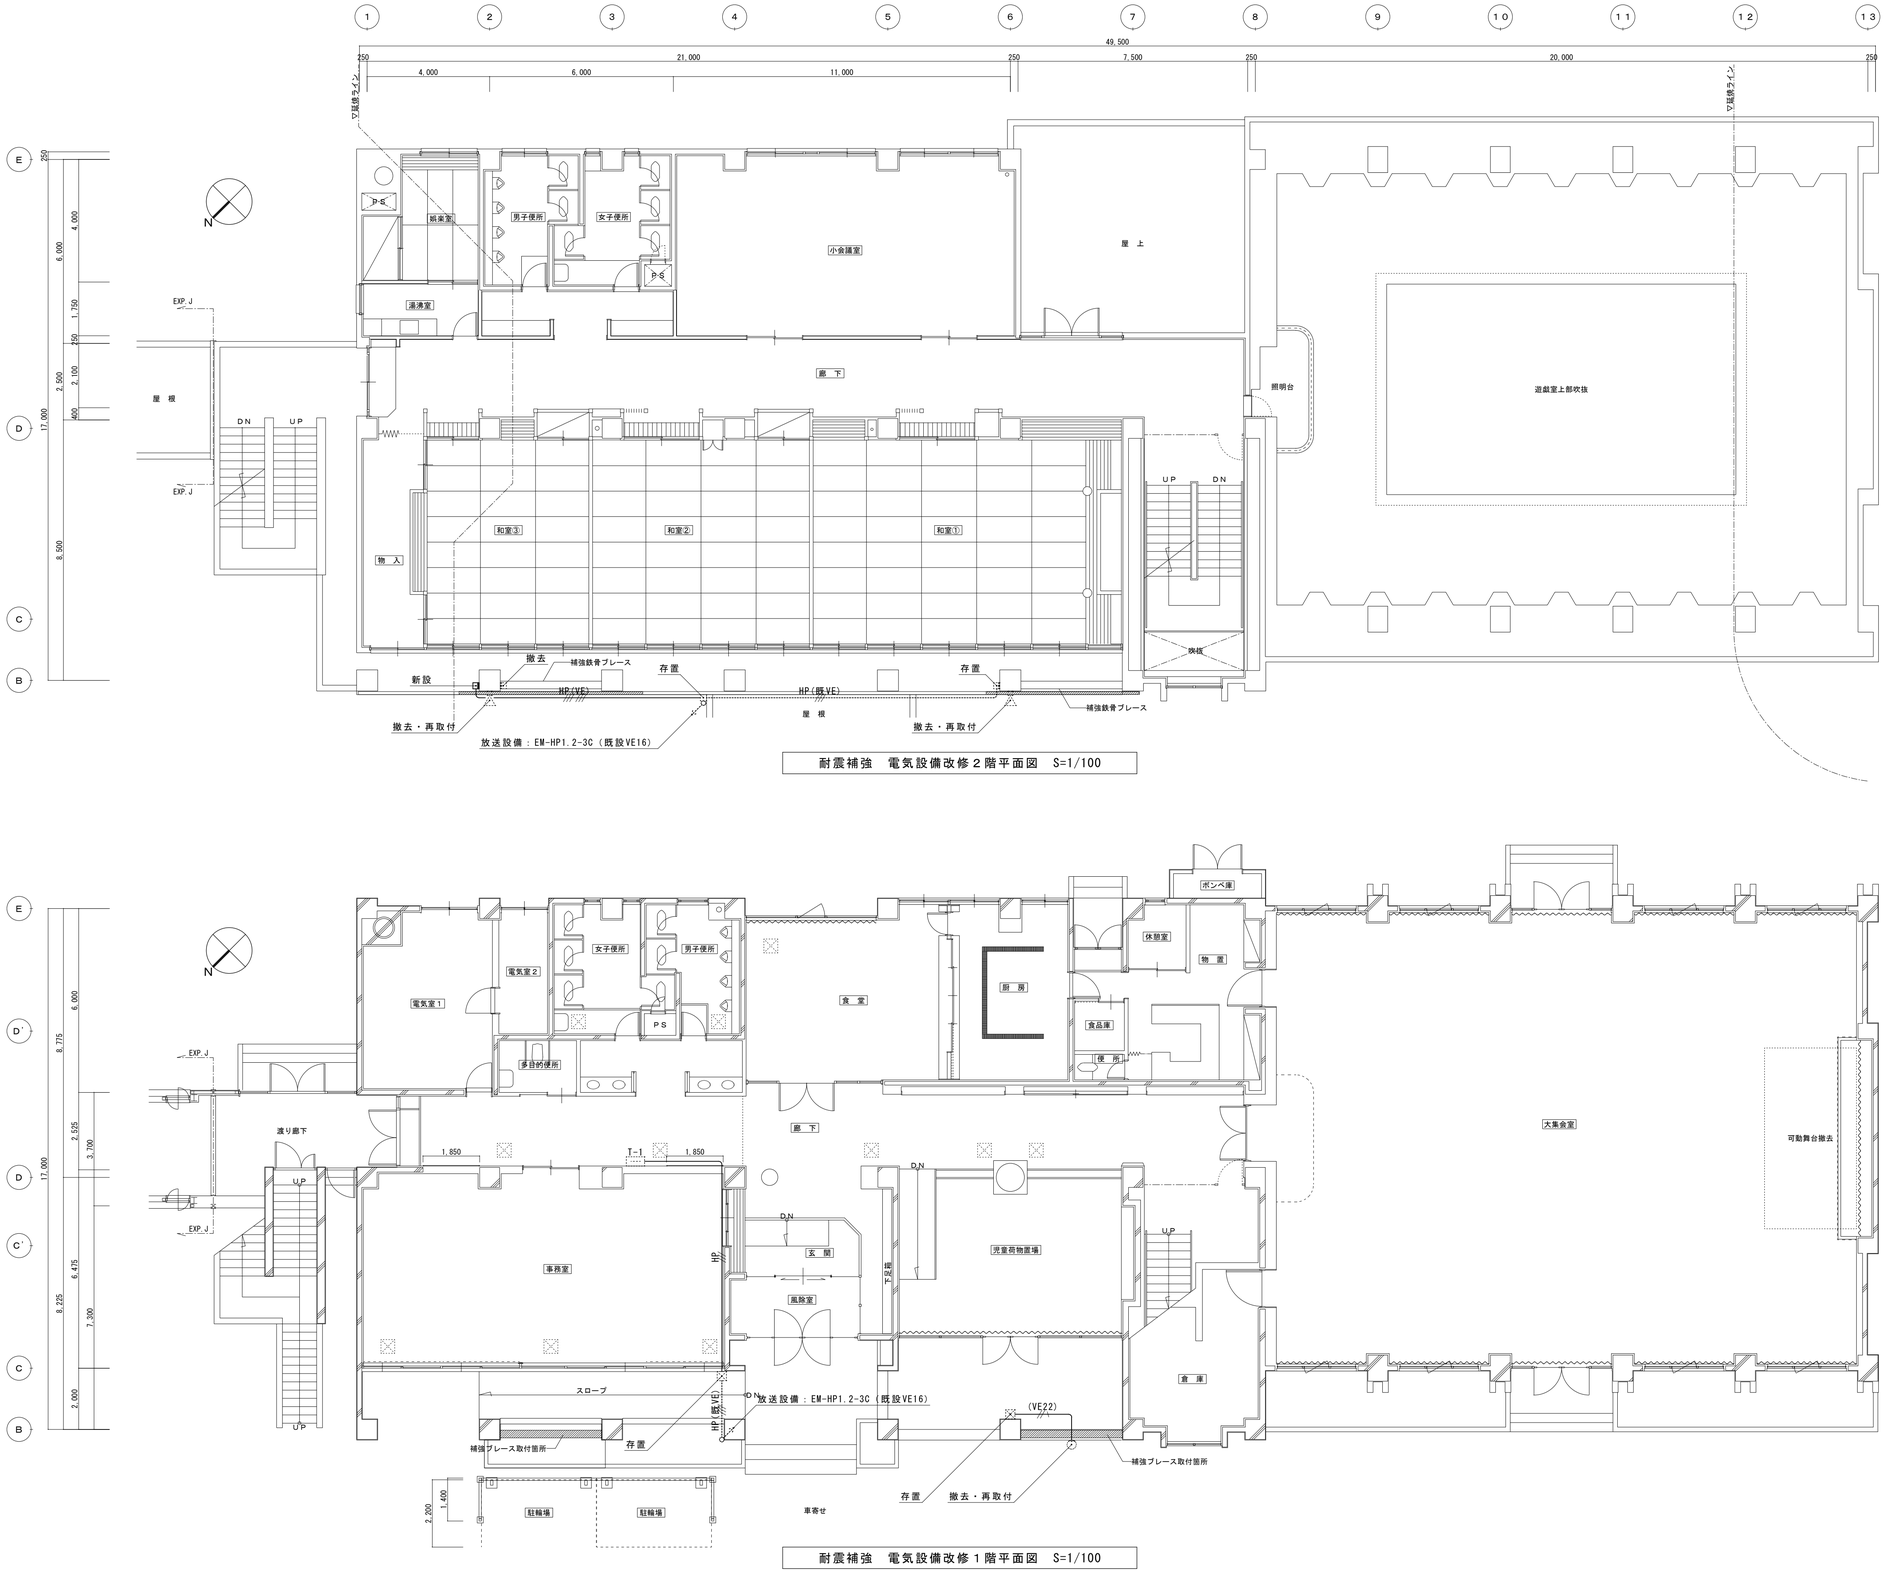

耐震補強　電気設備改修２階平面図　S=1/100

耐震補強　電気設備改修１階平面図　S=1/100

施工概要

屋外に設置している，スピーカー，照明器具等を撤去再取付すること。
撤去再取付する設備の配線および配管を新設すること。
２階屋外スピーカーの配線は，１階の端子盤から新設すること。

配線例

記　号	線　種	保 護 管	備　考
(VE22)	EM-EEF1.6-3C（一線接地）	VE22	新設，同位置の既設ケーブルおよび配管を撤去
HP(VE)	EM-HP1.2-3C　×２	VE22	新設，同位置の既設ケーブルおよび配管を撤去
HP(既VE)	EM-HP1.2-3C	VE16(既設)	配線を新設，同位置の既設ケーブルを撤去
HP	EM-HP1.2-3C		新設，屋内配線

設備凡例

記　号	名　称　・　仕　様	備　考
	既設照明器具　ブラケット，壁面設置	撤去・再取付
	既設ホーンスピーカー	撤去・再取付
	防雨入線カバー　露出ボックス共	新設
	既設防雨入線カバー　露出ボックス共	存置
	既設プルボックス　樹脂製	存置
	既設ジョイントボックス	存置
T-1	既設端子盤	存置，新設ケーブルを接続

秋田市建設部建築課

件名	雄和農村環境改善センター耐震補強等改修電気設備工事					種別	耐震補強電気設備改修平面図		
課長		参事		設計		縮尺	S=1/100		
						設計年月日	H27.07	年度	H27

特記

内部へ立ち入る場合は，必要に応じて養生をした上で，協議で決定した入り口からアクセスすること。
配線施工時，図面記載外の箇所においても，防火上主要な間仕切りを通過する場合は，防火区画貫通処理を施すこと。

12 枚ノ内　図面番号 5

区分　E

照　明　器　具　参　考　姿　図

A	Hf32W×1，富士型	B	Hf32W×1，反射笠付，高力率	C	Hf32W×2，天井埋込	D	LEDスクエア，埋込，乳白パネル	イ	JE13W×1，非常用照明，埋込型	ロ	JE13W×1，非常用照明，埋込型
				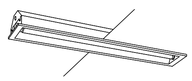		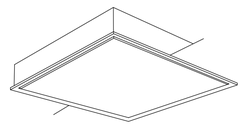 亜鉛鋼板（ホワイト） 13,220 lm ﾎﾞﾙﾄﾌﾗｰ（100～242V） □1,200 アクリル乳白パネル		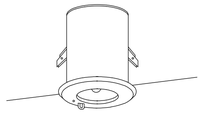 電池内蔵		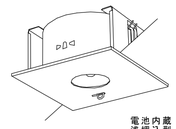 電池内蔵 浅埋込型 埋込穴□150	
FSS9-321 PH		FRS2-321 PH		FRS15-322 PH		参考：NNF45850 LT9		K1-IRS4-JE13		参考：LB91625	

放　送　設　備　機　器　参　考　姿　図

天井埋込型スピーカー（ＡＴＴ付）

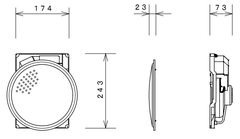

L級

スピーカーユニット	１６ｃｍコーン型
定格入力	６Ｗ／３Ｗ／１Ｗ
出力音圧レベル	９３ｄＢ／Ｗ（１ｍ）
周波数特性	８０～１４，０００Ｈｚ
入力インピーダンス	１．７ＫΩ／６Ｗ、３．３ＫΩ／３Ｗ、１０ＫΩ／１Ｗ
スピーカーパネル	サランネットパネル
アッテネーター	４段階（大／中／小／切）

アッテネータ

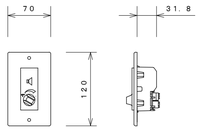

入力容量	６Ｗ（０．５Ｗ～６Ｗ適合）
入力インピーダンス	１．７ｋΩ～２０ｋΩ
音量調節	５段階（ＯＦＦ、-１８、-１２、-６、０ｄＢ）

弱　電　機　器　参　考　姿　図

インターホン親機

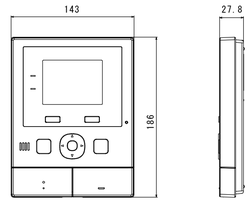

定　　格	AC 100V（50 Hz/60 Hz）
消 費 電 力	待ち受け時：約1.2W　動作時：約9W
質　　量	約485g
画 面 表 示	3.5型TFT カラー液晶ディスプレイ
無線通信方式	1.9GHz TDMA-WB
参 考 型 番	VL-WMD300KL

インターホンワイヤレス子機

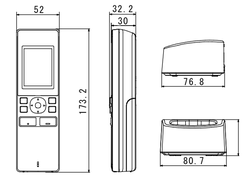

定　　格	専用ニッケル・水素蓄電池　DC3.6V/650mAh
質　　量	約160g
画 面 表 示	約2.2型広視野角 カラー液晶ディスプレイ
使用可能距離	約100m（見通し距離）
無線通信方式	1.9GHz TDMA-WB
消 費 電 力	待ち受け時：約0.25W 充電時：約0.65W
参 考 型 番	VL-WD609

インターホン子機

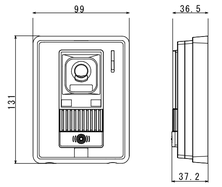

定　　格	ドアホン親機より供給
消費電流	待ち受け時：DC 約2mA、動作時：DC約130mA
質　　量	約200g
参考型番	VL-V522L

秋田市建設部建築課	件名	雄和農村環境改善センター耐震補強等改修電気設備工事					種別	照明器具参考姿図，放送設備機器参考姿図，弱電機器参考姿図	特記
	課長		参事		設計		縮尺	S=NON	
							設計年月日	H27.07　年度　H27	

12 枚ノ内　図面番号 6　区分 E

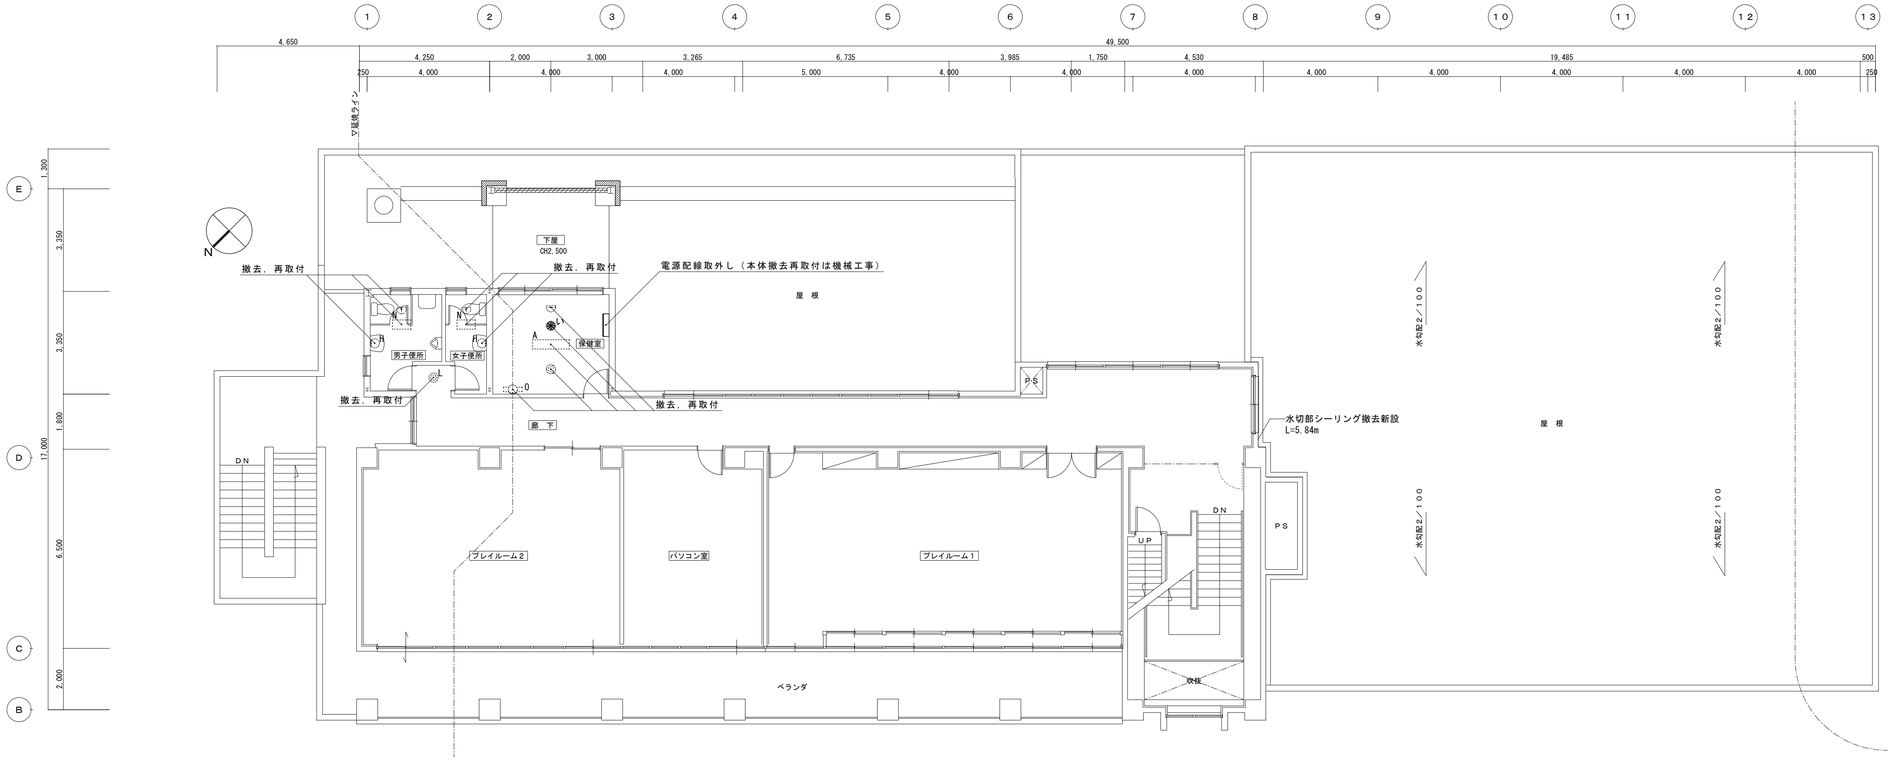

電気設備撤去３階平面図　S=1/100

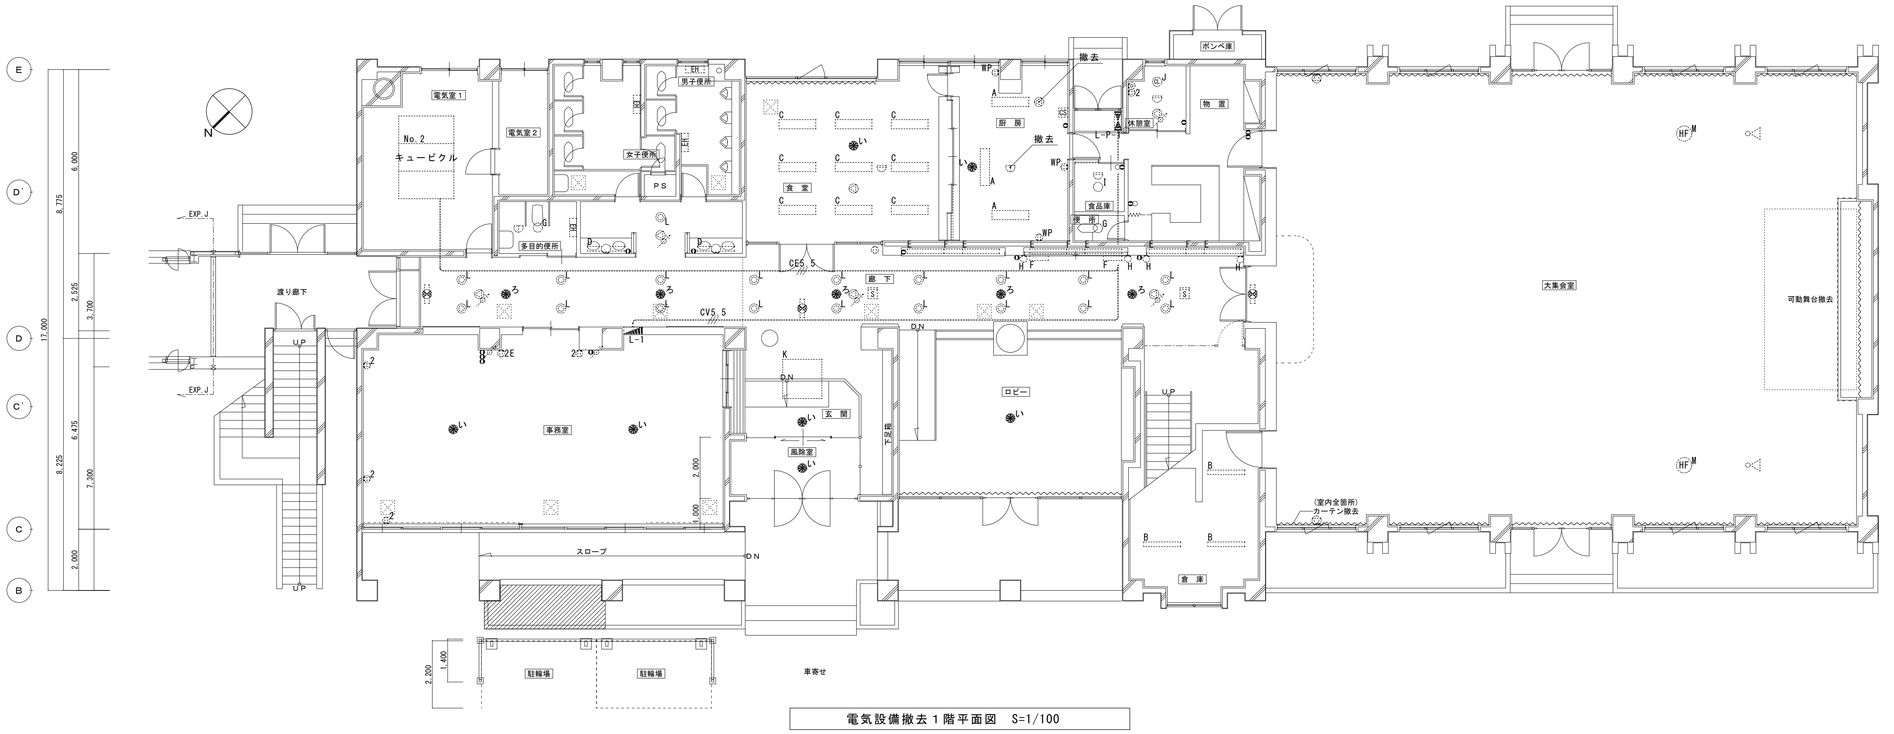

電気設備撤去１階平面図　S=1/100

施工概要

１階および３階の改修範囲に設置している既存電気設備を撤去すること。
１階の一部の機器は，改修後に再取付するため，注意して撤去すること。
３階の機器は，全て再使用するため，注意して撤去すること。

配線例

記　号	線　種	保護管	備　考
CE5.5	EM-CE5.5-3C		撤去
CV5.5	CV5.5-3C		撤去

設備凡例

記　号	名　称　・　仕　様	備　考
L-1	既設電灯分電盤　１階	存置
A	既設照明器具　FLR40W×2，逆富士	撤去，３階の機器は撤去再取付
B	既設照明器具　FLR40W×1，反射笠付	撤去
C	既設照明器具　FLR40W×2，下面開放	撤去
D	既設照明器具　FLR40W×1，ブラケット	撤去
E	既設照明器具　FLR40W×1，トラフ	撤去
F	既設照明器具　FLR20W×1，トラフ	撤去
G	既設照明器具　白熱灯40W，レセプタクル	撤去
H	既設照明器具　白熱灯40W，ブラケット	撤去，３階の機器は撤去再取付
I	既設照明器具　白熱灯40W，天井直付	撤去
J	既設照明器具　シーリング	撤去
K	既設照明器具　FLR40W×6，スクエア，パネル付	撤去，３階の機器は撤去再取付
L	既設照明器具　白熱灯40W，ダウンライト	撤去，３階の機器は撤去再取付
M	既設照明器具　400W，投光器	撤去
	既設照明器具　スポットライト	撤去
N	既設照明器具　FLR20W×2，下面開放，パネル付	撤去再取付
O	既設照明器具　FLR20W×1，ブラケット	撤去再取付
い	非常用照明器具　埋込型，13W	撤去
ろ	非常用照明器具　埋込型，20W	撤去
	既設誘導灯	撤去再取付
o	既設埋込スイッチ　1P15A×1，PB共	撤去
○	既設埋込パイロットスイッチ　PL.SW×1，PB共	撤去
2	既設埋込コンセント　2P15A×2，PB共	撤去
2E	既設埋込コンセント　2P15A×2E，PB共	撤去
WP	既設防水コンセント　2P15A×2E，B共	撤去
	既設天井埋込コンセント　2P15A×1，PB共	撤去
EH	既設電気暖房器	撤去
	既設スピーカー　天井埋込	撤去再取付
	既設スピーカー　天井埋込，アッテネータ付	撤去再取付
	既設アッテネーター　PB共	撤去再取付
	既設直列ユニット　PB共	撤去
	既設火災感知器　差動式，２種	撤去再取付
	既設火災感知器　定温式，防水	撤去再取付 １階厨房の機器は撤去
S	火災感知器　煙感知器，２種，露出	撤去再取付
	既設厨房ファン用コントロールスイッチ　B共	撤去
	既設空調室内機	機械工事で撤去，本工事で結線取外し

特記

非常用照明器具のバッテリーは，メーカーの指示に従って処分すること。
蛍光ランプは，リサイクル処分すること。

秋田市建設部建築課	件名	雄和農村環境改善センター耐震補強等改修電気設備工事			種別	電気設備撤去平面図	
	課長		参事	設計	縮尺	S=1/100	
					設計年月日	H27.07	年度 H27

12 枚ノ内　図面番号 7
区分 E

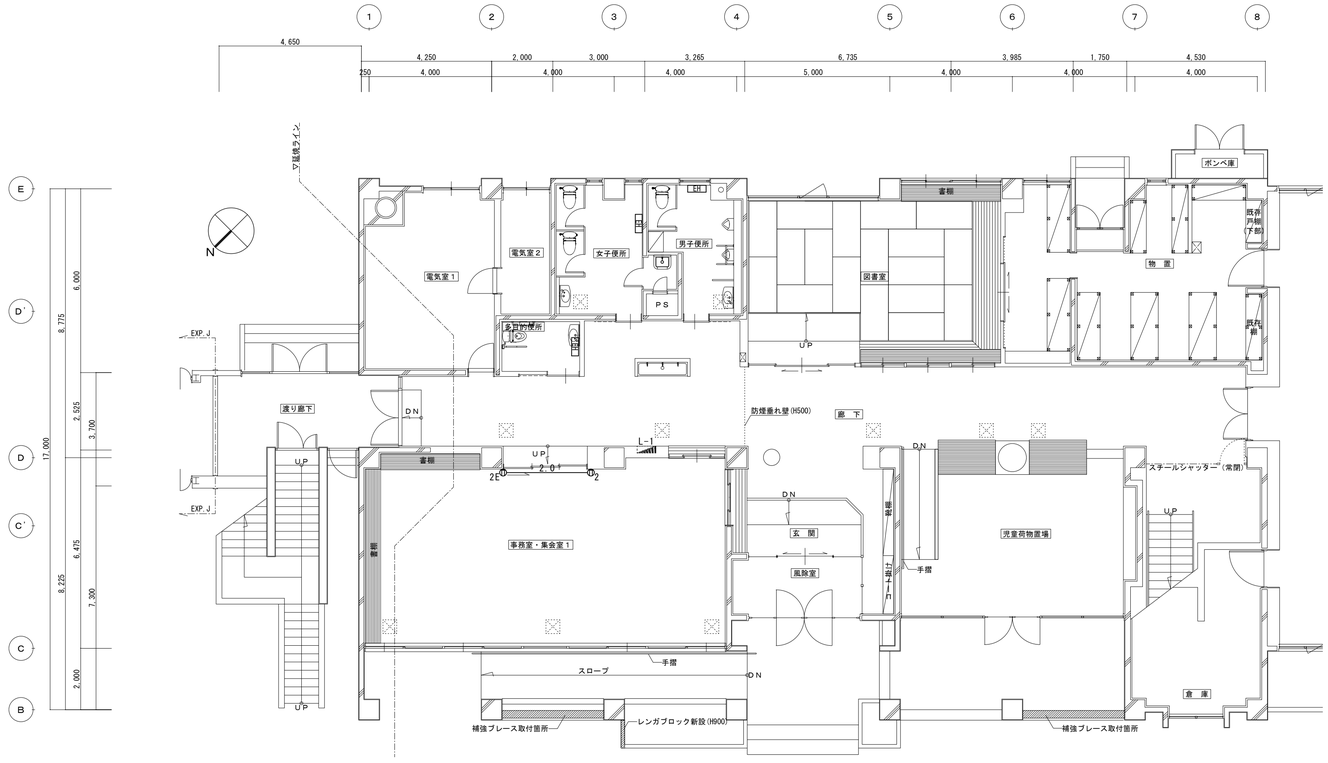

施工後　コンセント設備１階平面図　S=1/100

1
2
3
4
5
6
7
8
4,250
2,000
3,000
3,265
6,735
3,985
1,750
4,530
250
4,000
5,000
E
D'
D
C'
C
B
8,775
6,000
17,000
2,925
3,700
8,225
6,475
7,300
2,000
N
EXP.J
渡り廊下
電気室1
電気室2
女子便所
男子便所
多目的便所
PS
書棚
図書室
ポンペ庫
既存戸棚(下部)
物置
既存扉
既設配線と接続
既設配線と接続
既設配線と接続

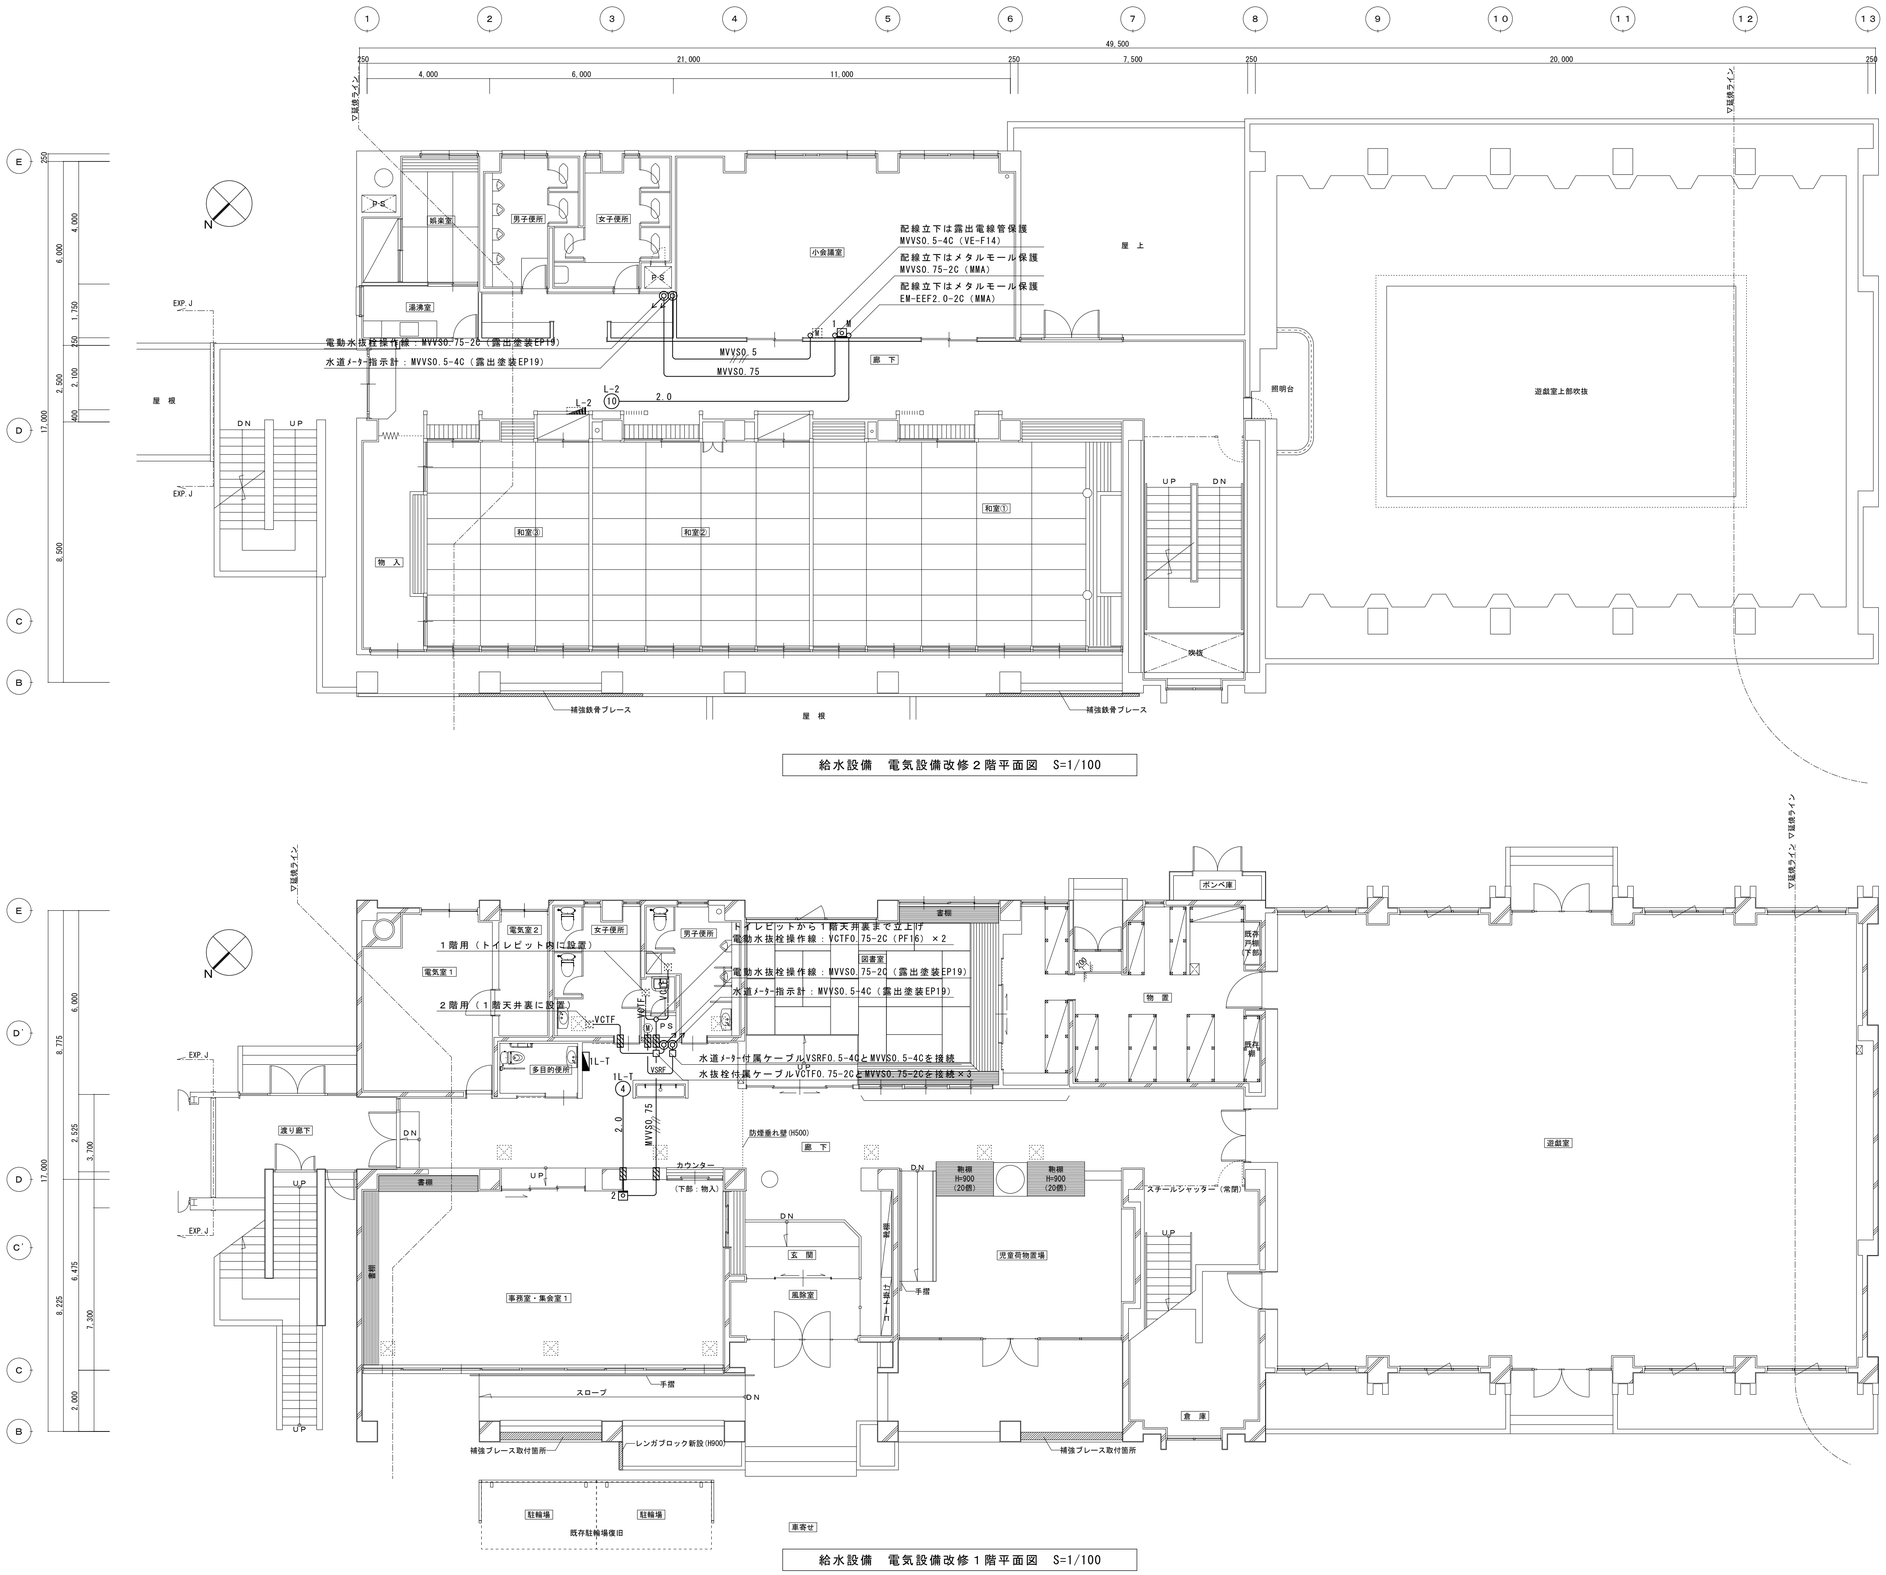

施工概要

給水設備の改修に伴い，電動水抜栓の操作部を設置し，配線を布設すること。
２階，３階の水道メーターの指示計を２階 小会議室に設置するため，信号配線を布設すること。
施工の際は，機械工事の施工者とよく打合せをすること。

配線例

記　号	線　種	保 護 管	備　考
2.0	EM-EEF2.0-2C	MMA	
VSRF	VSRF0.5-4C　水道メーター付属		
MVVS0.5	MVVS0.5-4C	EP19 塗装 VE-F14	
VCTF	VCTF0.75-2C　電動水抜栓付属	PF16	ピット内露出配管配線
VCTF	VCTF0.75-2C　電動水抜栓付属		天井ころがし
MVVS0.75	MVVS0.75-2C	EP19 塗装 MMA	
MVVS0.75	MVVS0.75-2C ×2	PF16×2	

設備凡例

記　号	名　称　・　仕　様	備　考
L-2	電灯分電盤　２階	既設
1L-T	電灯分電盤	新設，盤図を参照
□	ジョイントボックス　0B44程度	新設
1M	電動水抜栓操作部　MM用ボックス共	機械工事から支給，本工事で取付 参考：NRZ-C1
2	電動水抜栓操作部　2コ用SB程度共	機械工事から支給，本工事で取付 参考：NRZ-C2
	防火区画貫通処理　コア抜きϕ50程度共	新設
	電動水抜栓	機械工事で設置，配線接続は本工事
W	水道メーター　付属ケーブル共	機械工事で設置，配線布設は本工事 参考：EDS20R
M	水道メーター指示計	機械工事で設置，配線布設は本工事 参考：QA8D-1R-A
	配管立上げ　コア抜き共，防火区画貫通処理共	

秋田市建設部建築課	件名	雄和農村環境改善センター耐震補強等改修電気設備工事			種別	給水設備電気設備改修平面図			
	課長		参事		設計			縮尺	S=1/100
								設計年月日	H27.07
								年度	H27

特記
配線施工時，図面記載外の箇所においても，防火上主要な間仕切りを通過する場合は，防火区画貫通処理を施すこと。

12 枚ノ内　図面番号 9
区分　E

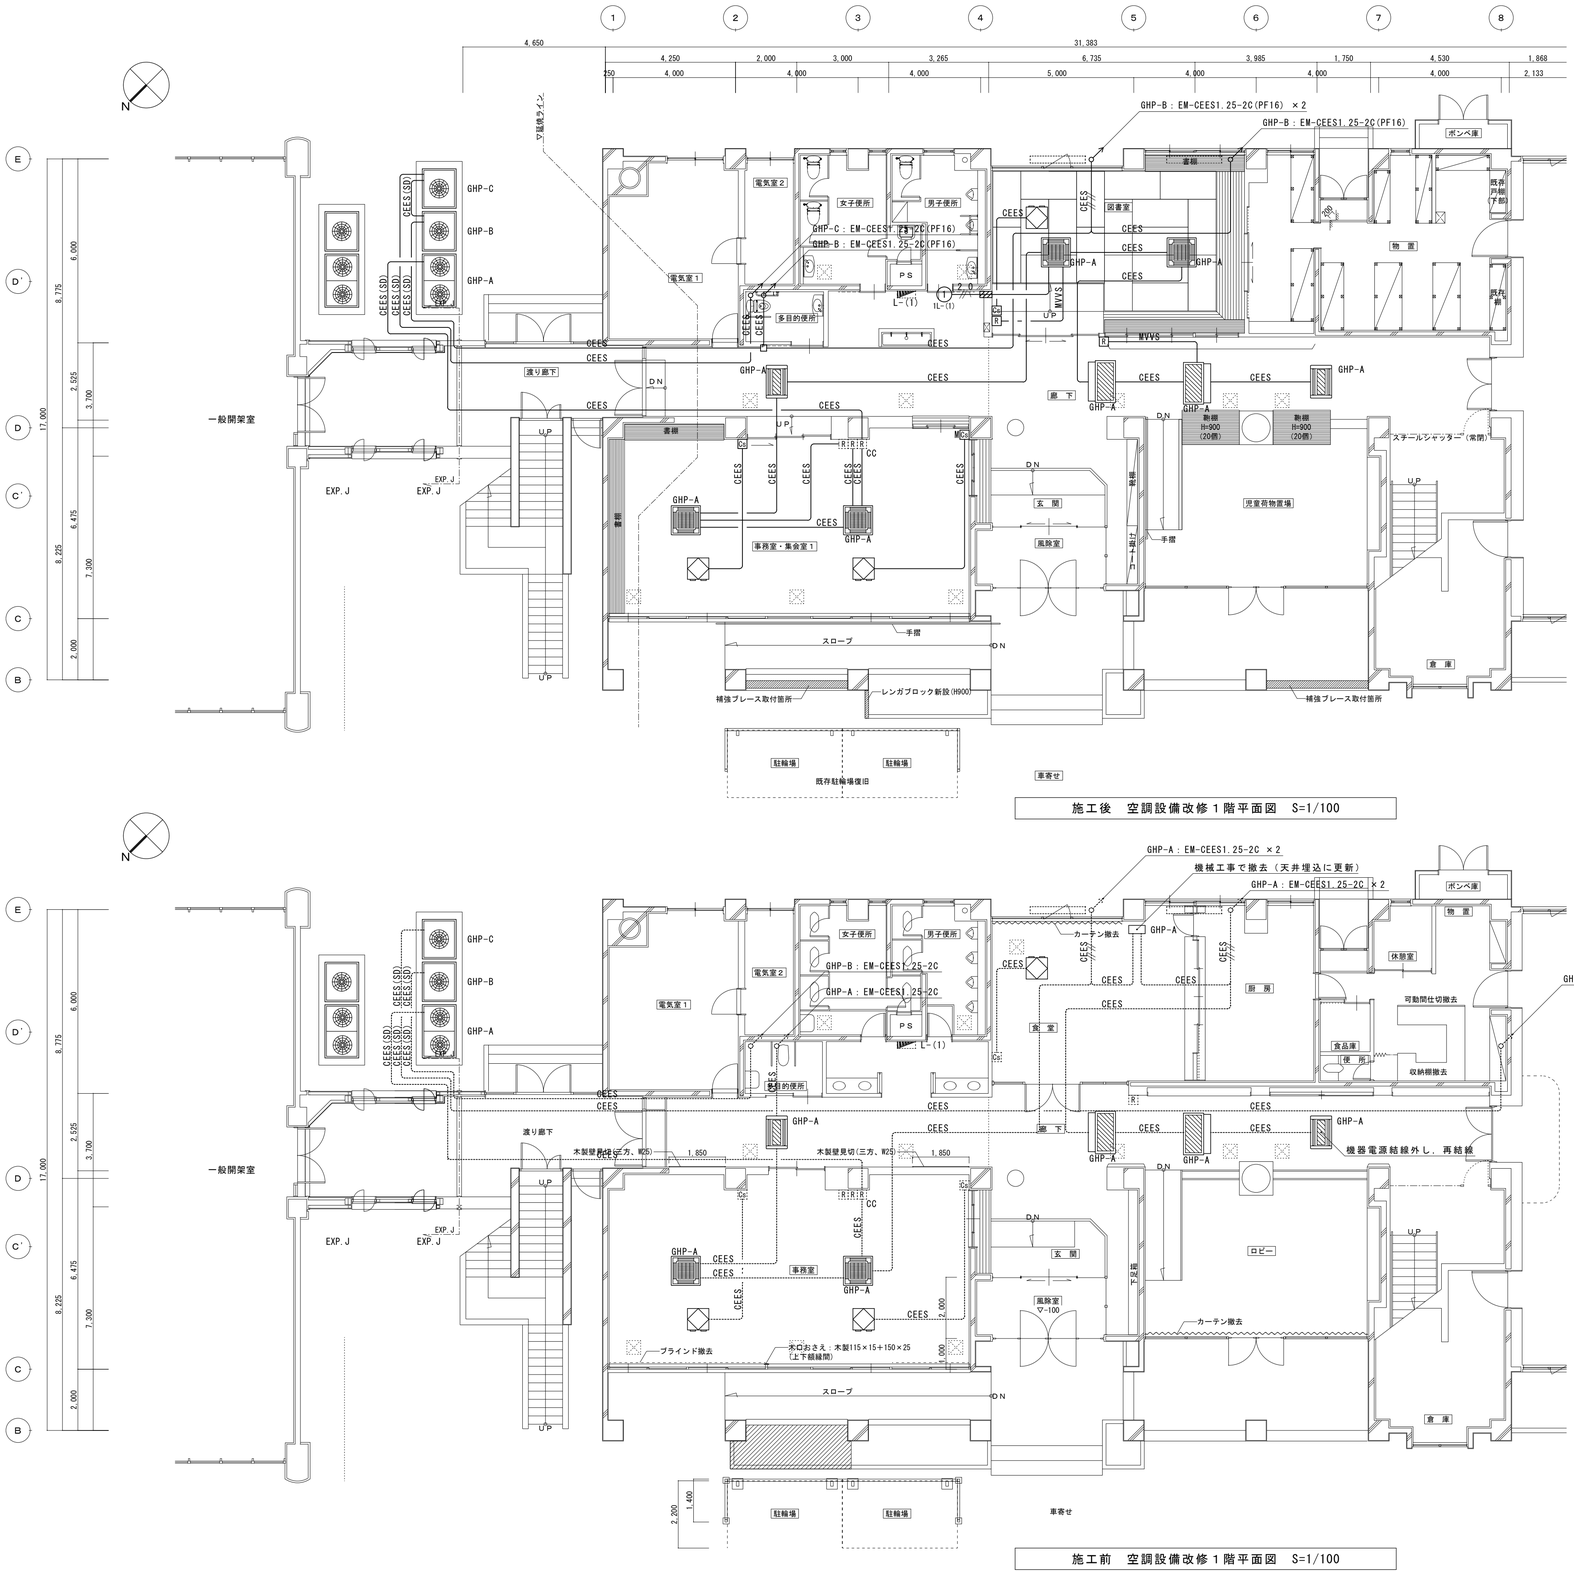

施工後　空調設備改修１階平面図　S=1/100

施工前　空調設備改修１階平面図　S=1/100

施工概要

雄和農村環境改善センター内に設置している空調設備の系統変更に伴い，内外連絡線を改修すること。
機械工事で冷媒配管を改修するため，施工の際は機械工事の施工者とよく打合せすること。

空調設備の冷媒配管の改修に伴い，空調設備の既設内外連絡線を撤去新設すること。
空調設備の内外連絡線は，屋外は既設配管化粧カバー内に配線し，各階立上げ部をPF管で保護すること。
既設食堂の床置室内機は，天井埋込形に変更するため，既設電源配線を接続し直すこと。

熱交換換気設備の更新に伴い，既設機器から電源配線を取外し，新設機器に接続すること。
熱交換換気設備の操作部を設置し，信号線を新設すること。

配線例

記　号	線　種	保護管	備　考
CEES	EM-CEES1.25-2C		既設
CEES ×2	EM-CEES1.25-2C ×2		既設
2.0	EM-EEF2.0-3C（一線接地）		新設
CEES	EM-CEES1.25-2C	PF16	新設，屋外はﾊﾟｲﾌﾟ内配線
CEES ×2	EM-CEES1.25-2C ×2	PF16×2	新設
MVVS	MVVS0.75-2C	PF16	新設

設備凡例

記　号	名　称　・　仕　様	備　考
L-(1)	電灯分電盤　公民館室内機分電盤	存置
□	ジョイントボックス　0B44程度	新設
R	既設エアコン用リモコン	撤去・再取付
R CC	既設エアコン用集中制御リモコン	撤去・再取付
R	エアコン用リモコン　新設B共	機械工事から支給，取付は本工事，１階部下は再使用
M	既設熱交換換気設備用操作部	撤去
M	熱交換換気設備操作部　B共	操作部は機械工事で支給，本工事で取付
M	熱交換換気設備操作部　ﾒﾀﾙﾓｰﾙ用B共，立下はﾒﾀﾙﾓｰﾙAで保護	操作部は機械工事で支給，本工事で取付
	熱交換換気設備	機械工事で更新，本工事で配線接続
	ＧＨＰ室外機	機械工事で冷媒管を改修，内外連絡線を改修
	ＧＨＰ室内機　天井埋込，４方向	機械工事で冷媒管を改修，内外連絡線を改修
	ＧＨＰ室内機	機械工事で更新，本工事で配線取外し，新設機器に接続，内外連絡線を改修
	ＧＨＰ室内機　床置形	機械工事で撤去，本工事で配線取外し
	ＧＨＰ室内機　天井埋込，２方向	機械工事で冷媒管を改修，内外連絡線を改修

秋田市建設部建築課	件名	雄和農村環境改善センター耐震補強等改修電気設備工事					種別	空調設備改修１階平面図	特記	12 枚ノ内 10 図面番号
	課長		参事		設計		縮尺	S=1/100		区分 E
							設計年月日	H27.07 年度 H27		

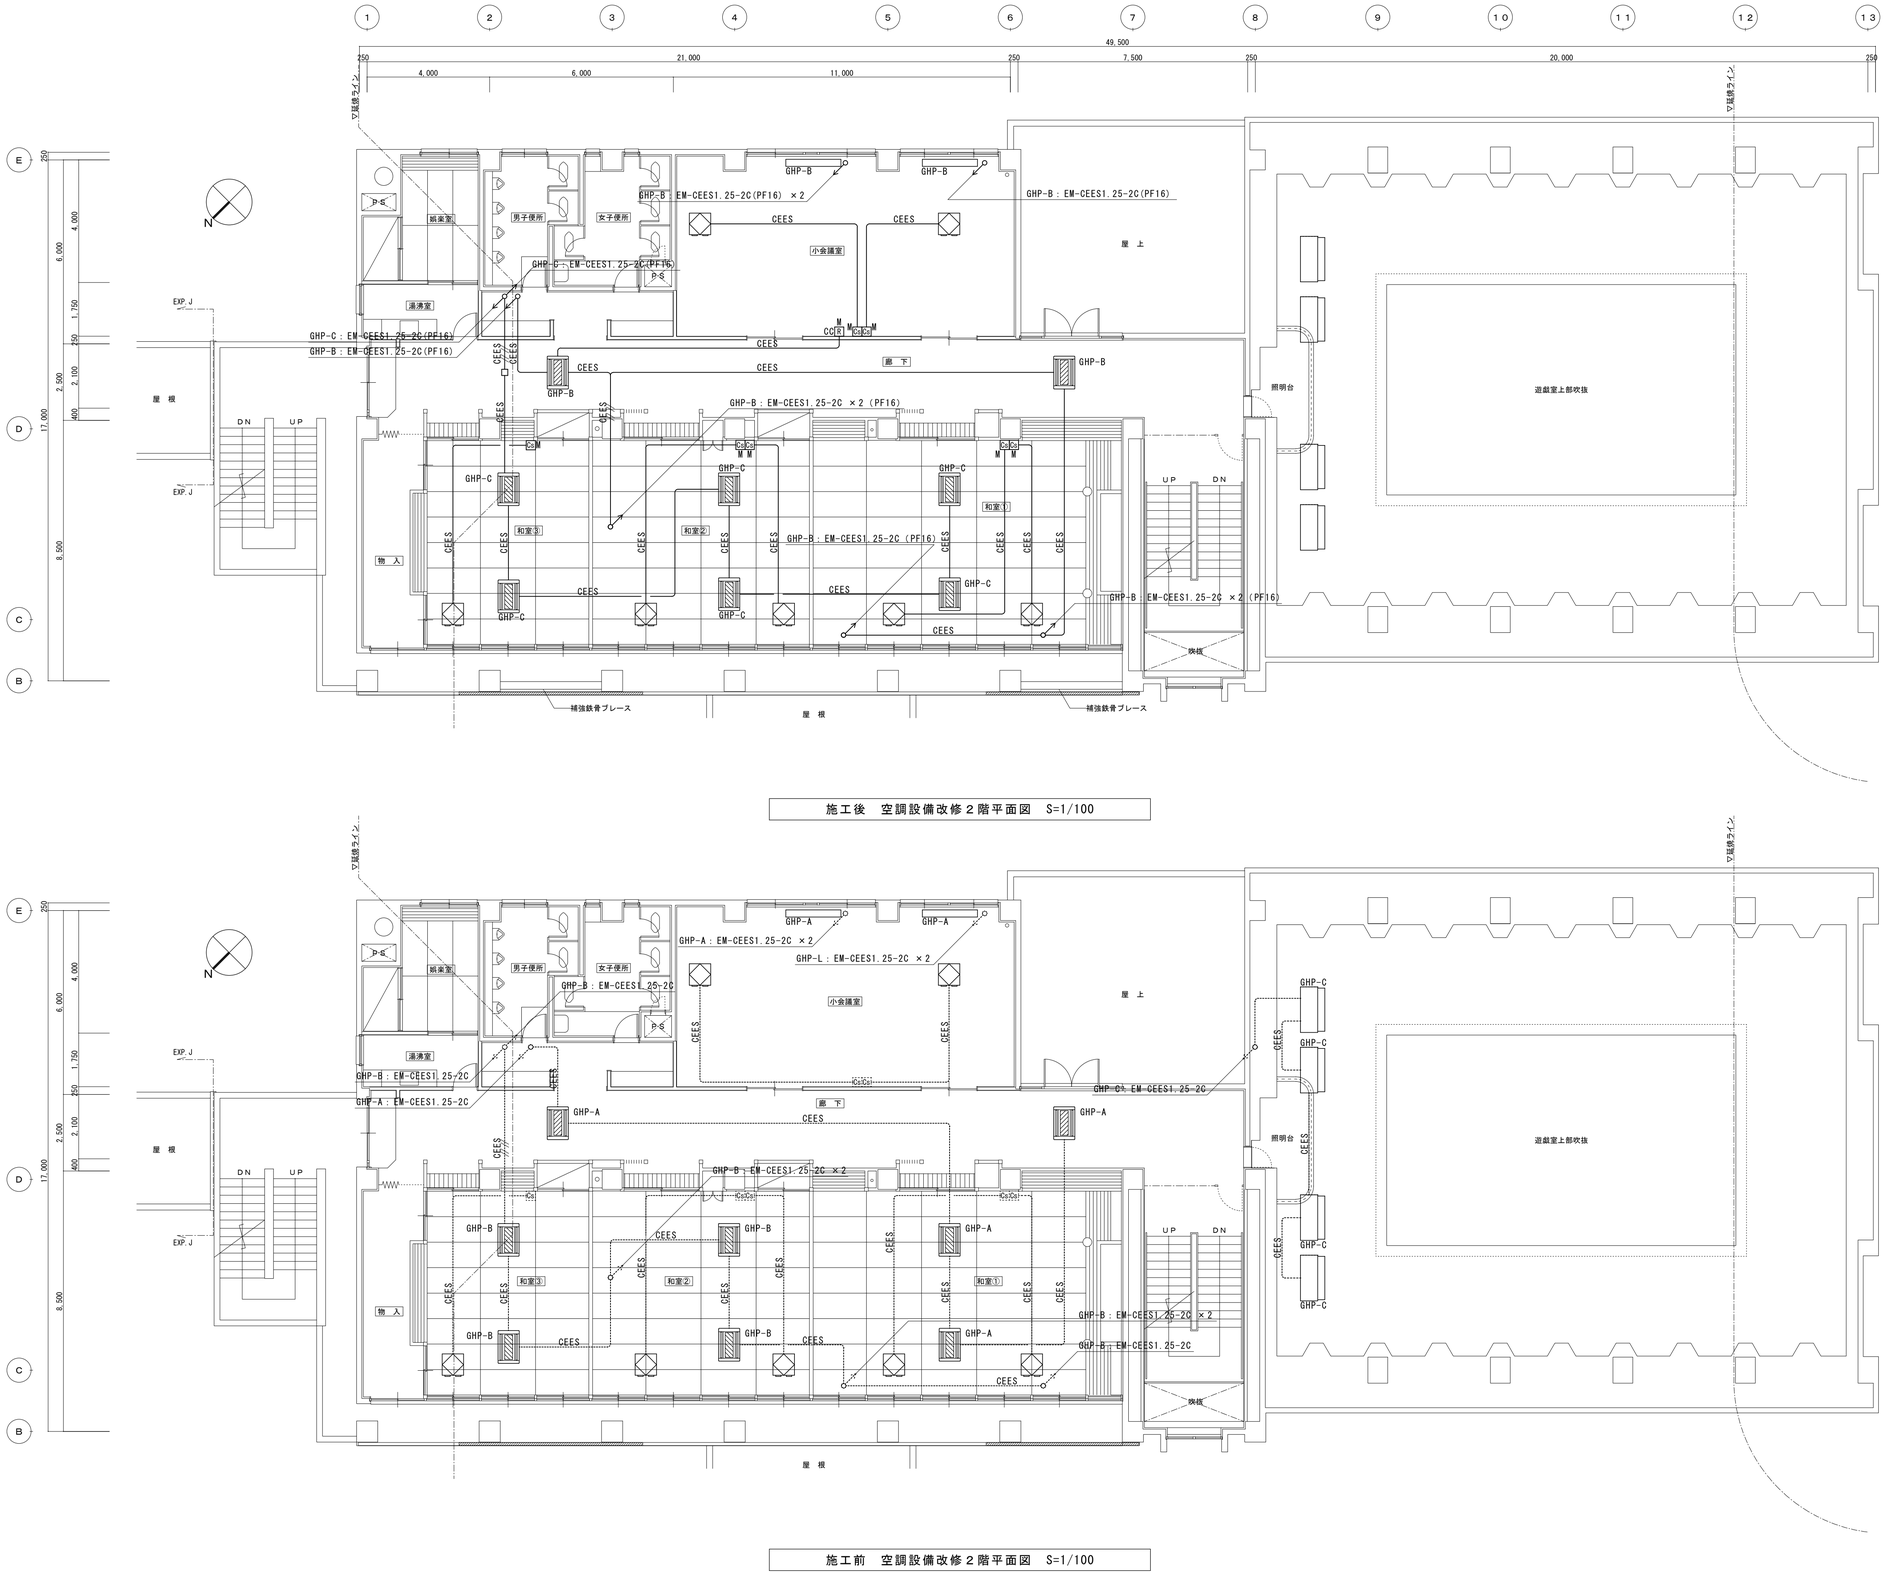

施工後　空調設備改修２階平面図　S=1/100

施工前　空調設備改修２階平面図　S=1/100

配線例

記　号	線　種	保護管	備　考
CEES	EM-CEES1.25-2C		既設，撤去
CEES	EM-CEES1.25-2C ×2		既設，撤去
CEES	EM-CEES1.25-2C	メタルモール	新設
CEES	EM-CEES1.25-2C ×2	PF16×2	新設

設備凡例

記　号	名　称　・　仕　様	備　考
□	ジョイントボックス　0B44程度	
R CC M	既設エアコン用集中制御リモコン MM用B共	操作部は機械工事で支給，本工事で取付
	既設熱交換換気設備用操作部	撤去
Cc M	熱交換換気設備操作部　メタルモール用B共，立下はメタルモール入で保護	操作部は機械工事で支給，本工事で取付
	熱交換換気設備	機械工事で更新，本工事で配線接続
	ＧＨＰ室内機　天井埋込，２方向	機械工事で冷媒管を改修，内外連絡線を改修
	ＧＨＰ室内機　床置	機械工事で冷媒管を改修，内外連絡線を改修
	ＧＨＰ室内機	存置

秋田市建設部建築課

件名	雄和農村環境改善センター耐震補強等改修電気設備工事						種別	空調設備改修２階平面図		
課長		参事		設計			縮尺	S=1/100		
							設計年月日	H27.07	年度	H27

特記

12 枚ノ内　図面番号 11

区分　E

施工後　空調設備改修３階平面図　S=1/100

施工前　空調設備改修３階平面図　S=1/100

配線例

記　号	線　種	保護管	備　考
CEES	EM-CEES1.25-2C		既設，撤去
CEES	EM-CEES1.25-2C	ﾒﾀﾙﾓｰﾙA	新設

設備凡例

記　号	名　称　・　仕　様	備　考
	既設熱交換換気設備用操作部	撤去
M	熱交換換気設備操作部　ﾒﾀﾙﾓｰﾙ用B共，立下はﾒﾀﾙﾓｰﾙAで保護	操作部は機械工事で支給，本工事で取付
	熱交換換気設備	機械工事で更新，本工事で配線接続
	ＧＨＰ室内機　天井埋込，２方向	内外連絡線を改修
	ＧＨＰ室内機　床置	内外連絡線を改修

秋田市建設部建築課

件名	雄和農村環境改善センター耐震補強等改修電気設備工事			種別	空調設備改修３階平面図		
課長		参事		設計		縮尺	S=1/100
						設計年月日	H27.07
						年度	H27

特記

12 枚ノ内　図面番号 12

区分 E